


ЗДАНИЕ G H | ТИПОВЫЕ ЭТАЖИ 3, 5, 7, 9, 11

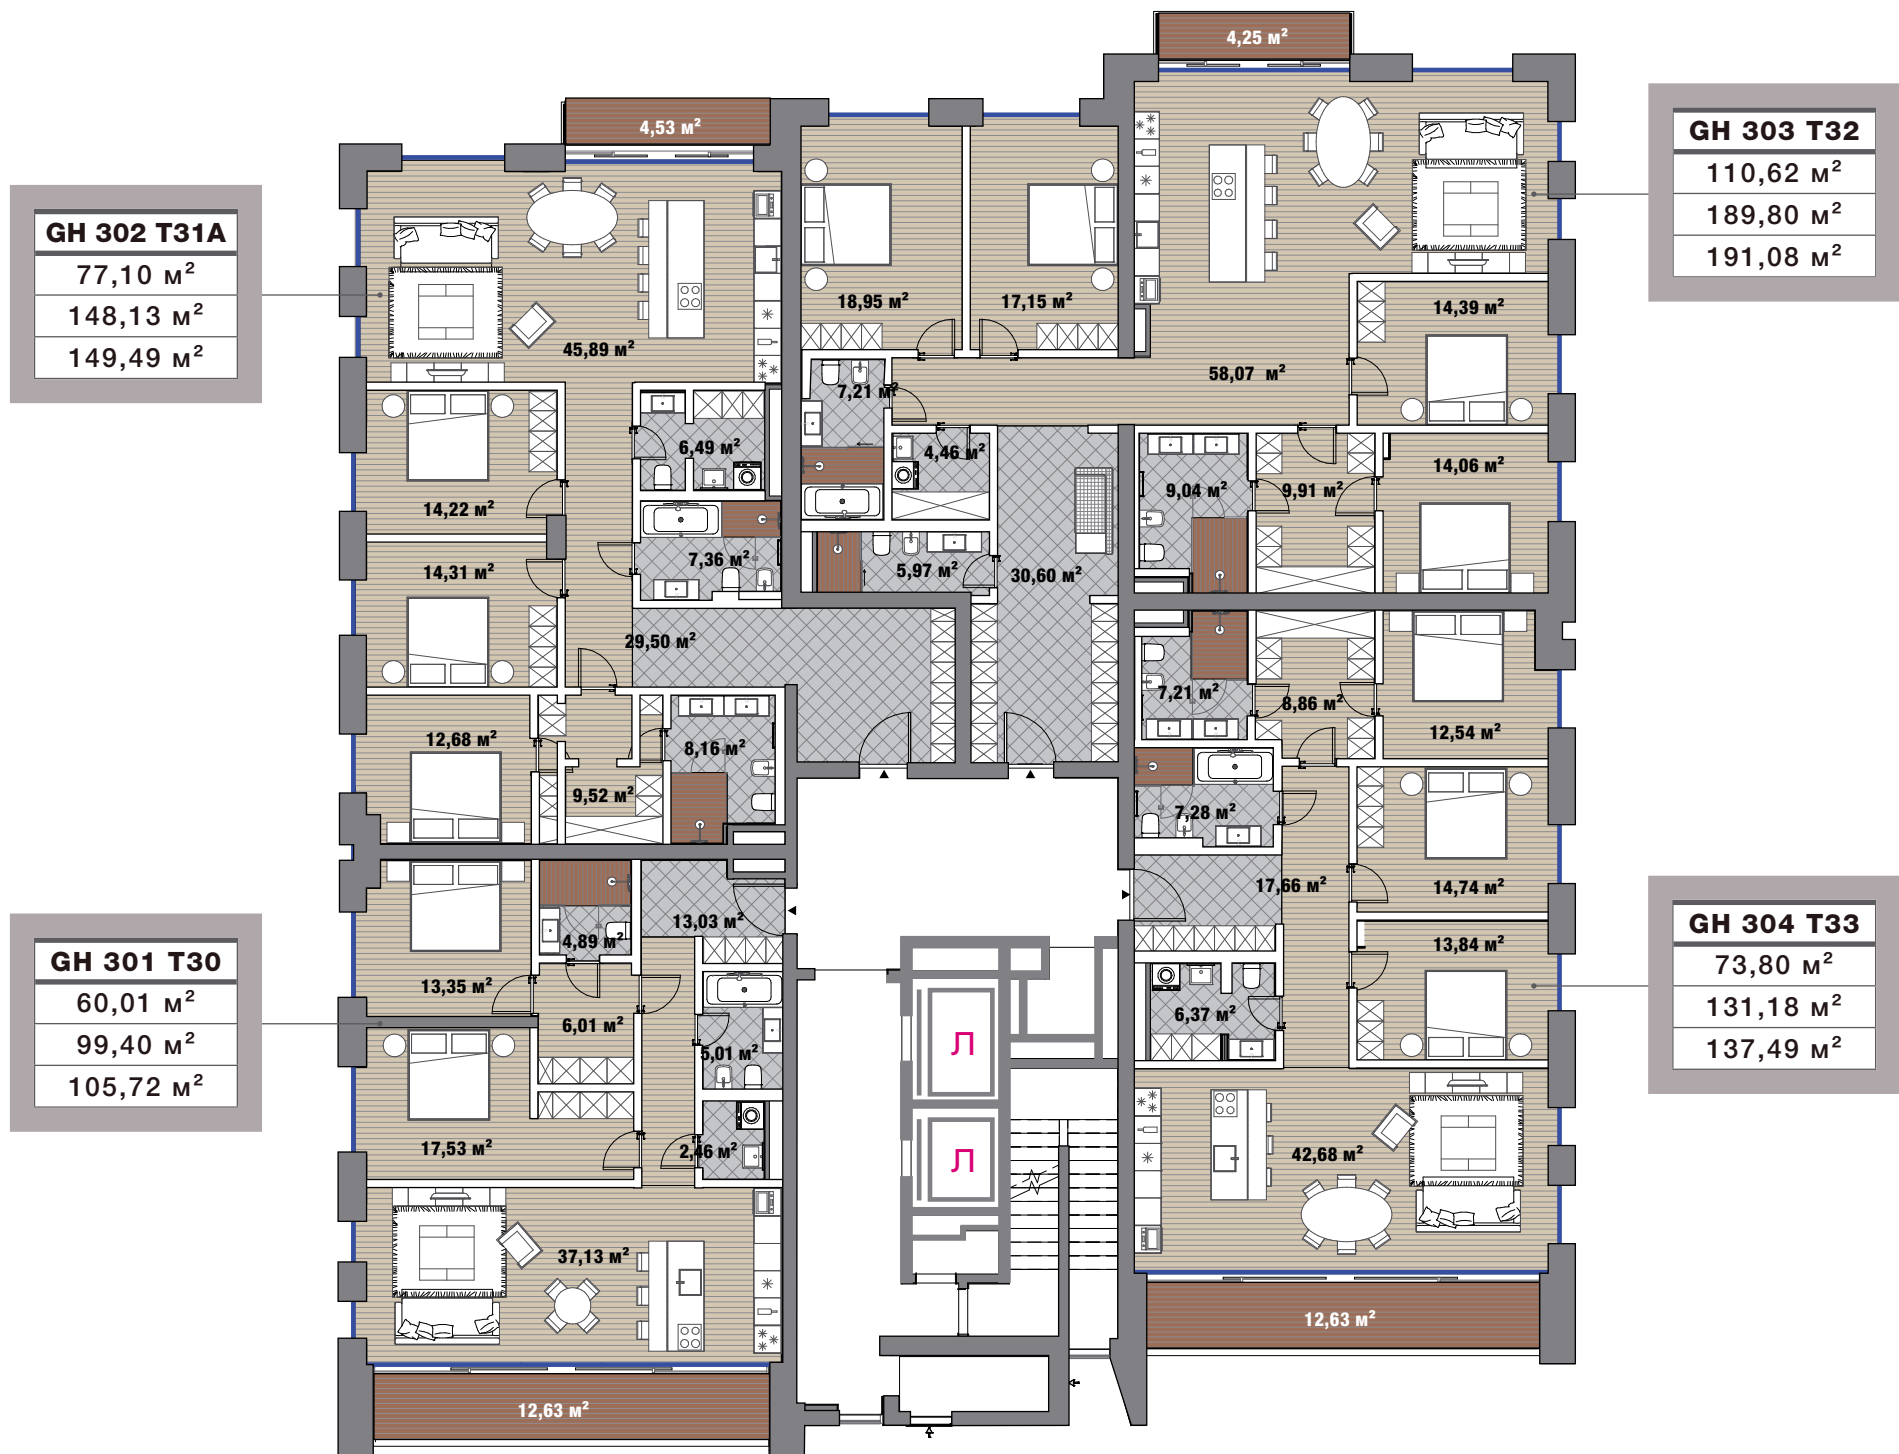

№ здания	
№ квартиры	
Тип планировки	
Жилая площадь квартиры	GH 301 T30
Площадь квартиры без учета неотапливаемых помещений	60,01 м ²
Общая площадь всех помещений квартиры с учетом понижающих коэффициентов	99,40 м ²
	105,72 м ²

